




Eat - Play - Relax- Plattegrond
 Ontwerp: Bert Stemerding
 Opdrachtgever: XXX
 Datum: 22-11-2021
 Schaal: 1:50
 Ontwerp plattegrond

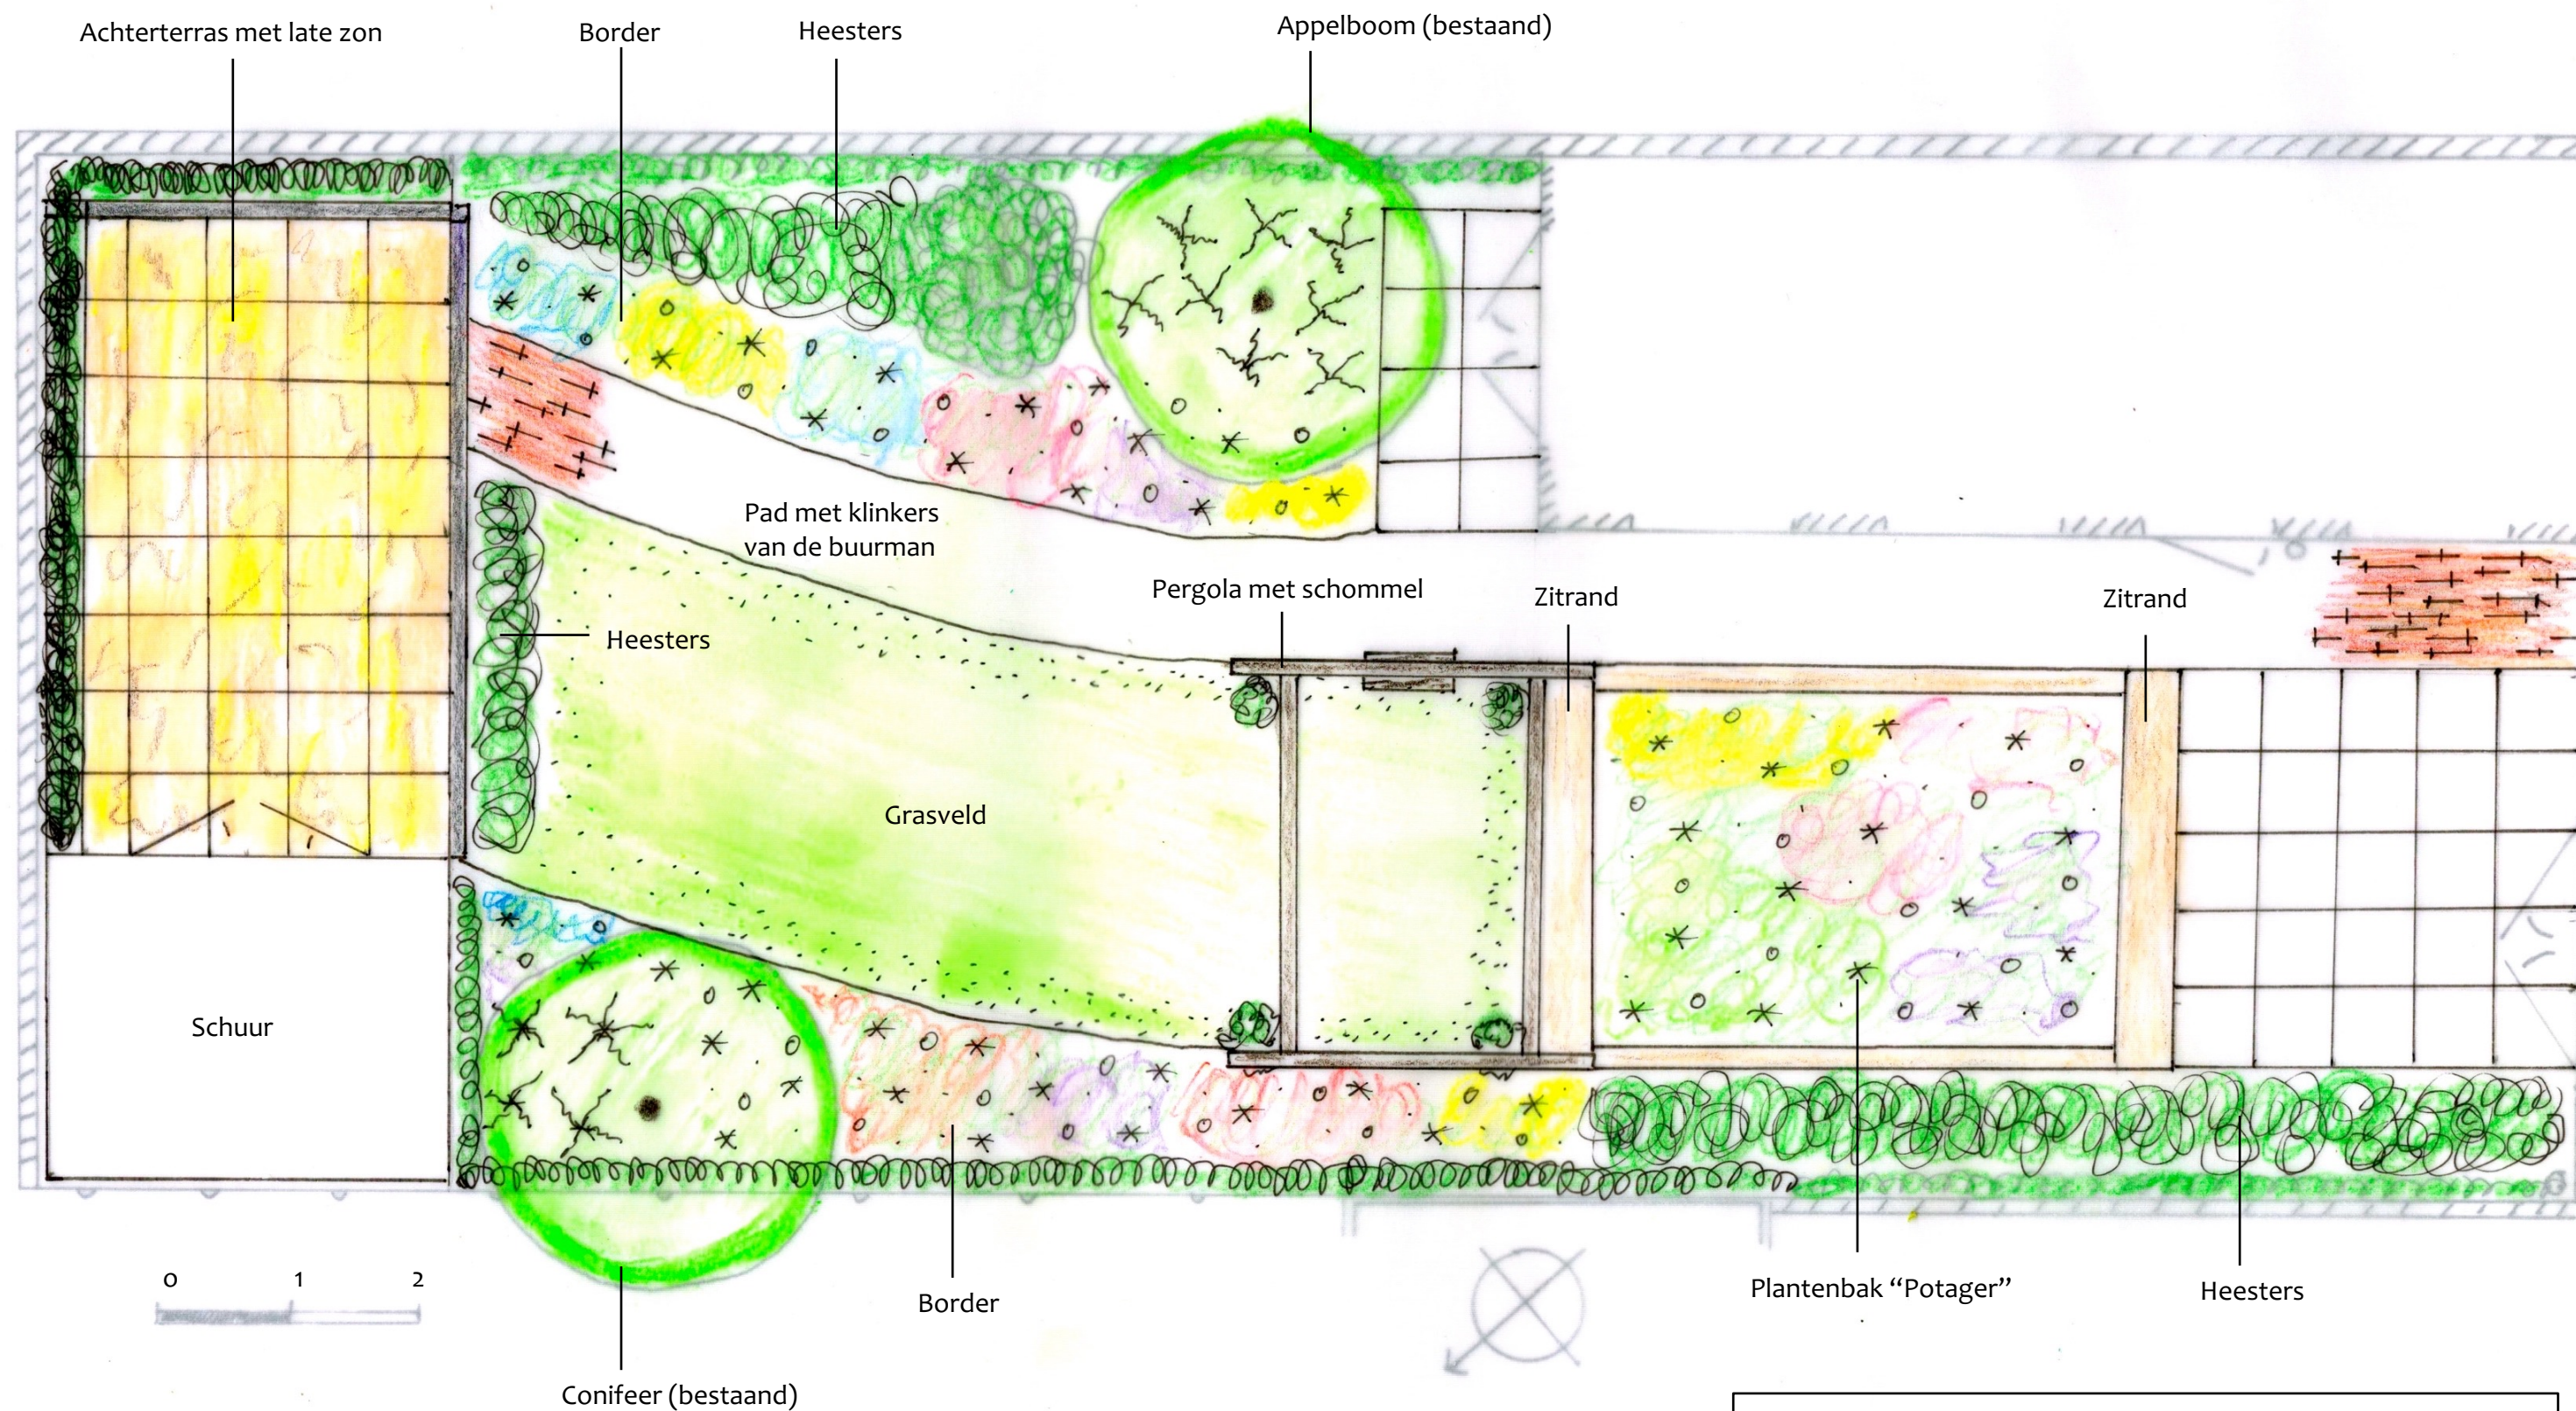