




Voorbeelden van 3D beelden

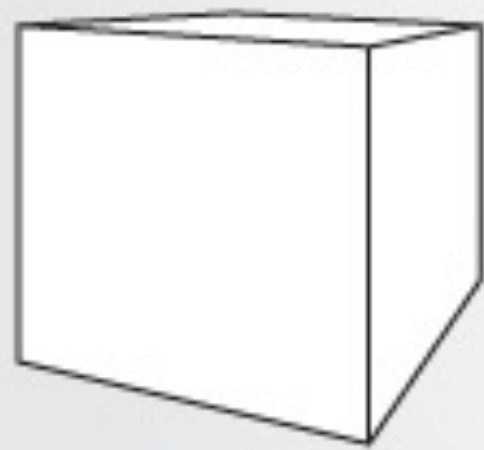


Perspective

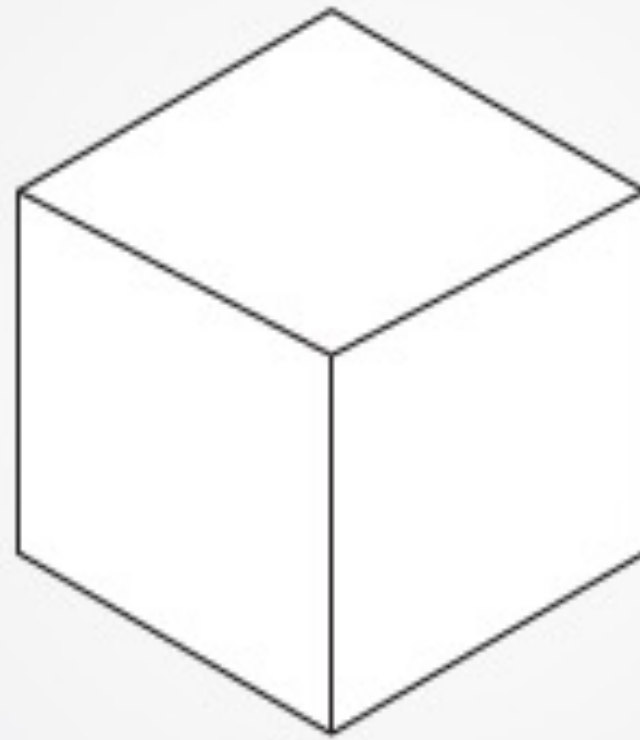


Isometric

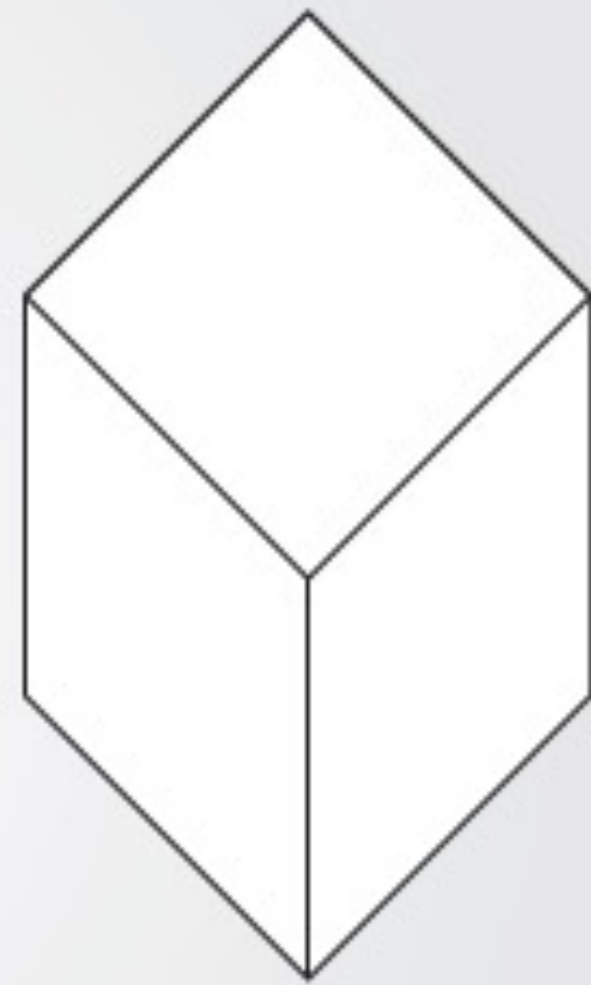

Axonometric

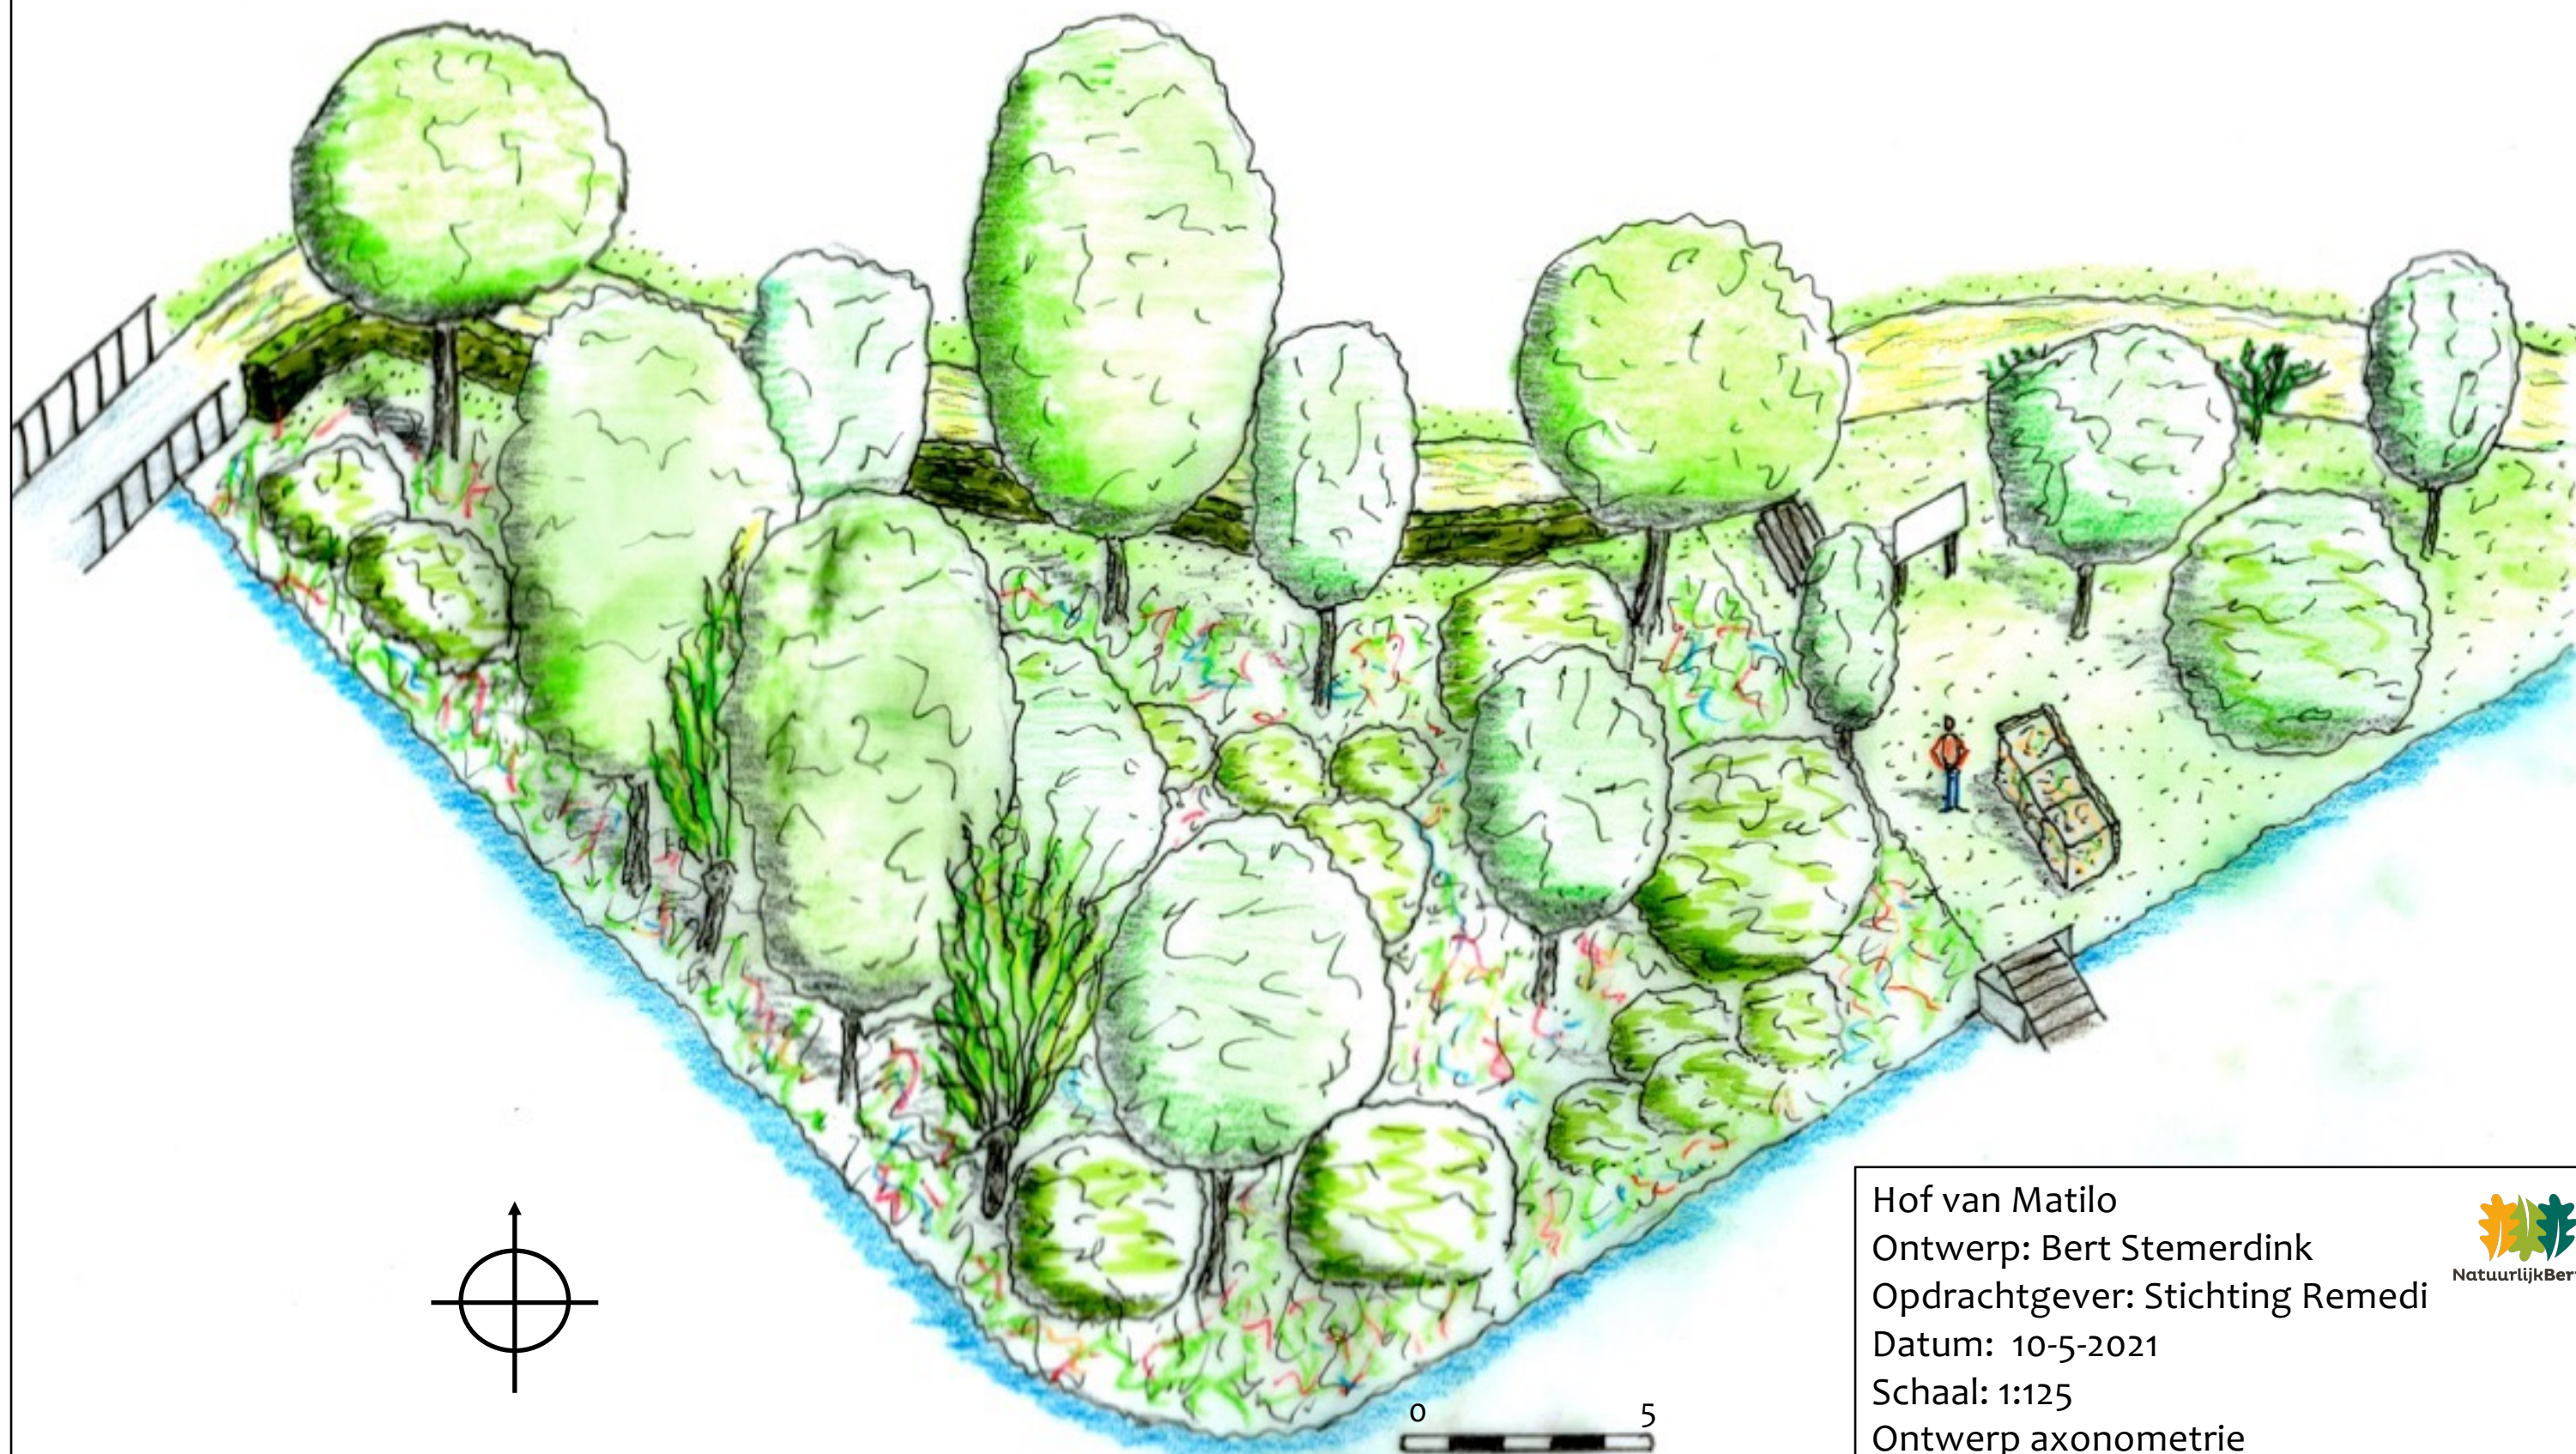


Hof van Matilo
Ontwerp: Bert Stemerding
Opdrachtgever: Stichting Remedi
Datum: 10-5-2021
Schaal: 1:125
Ontwerp axonometrie

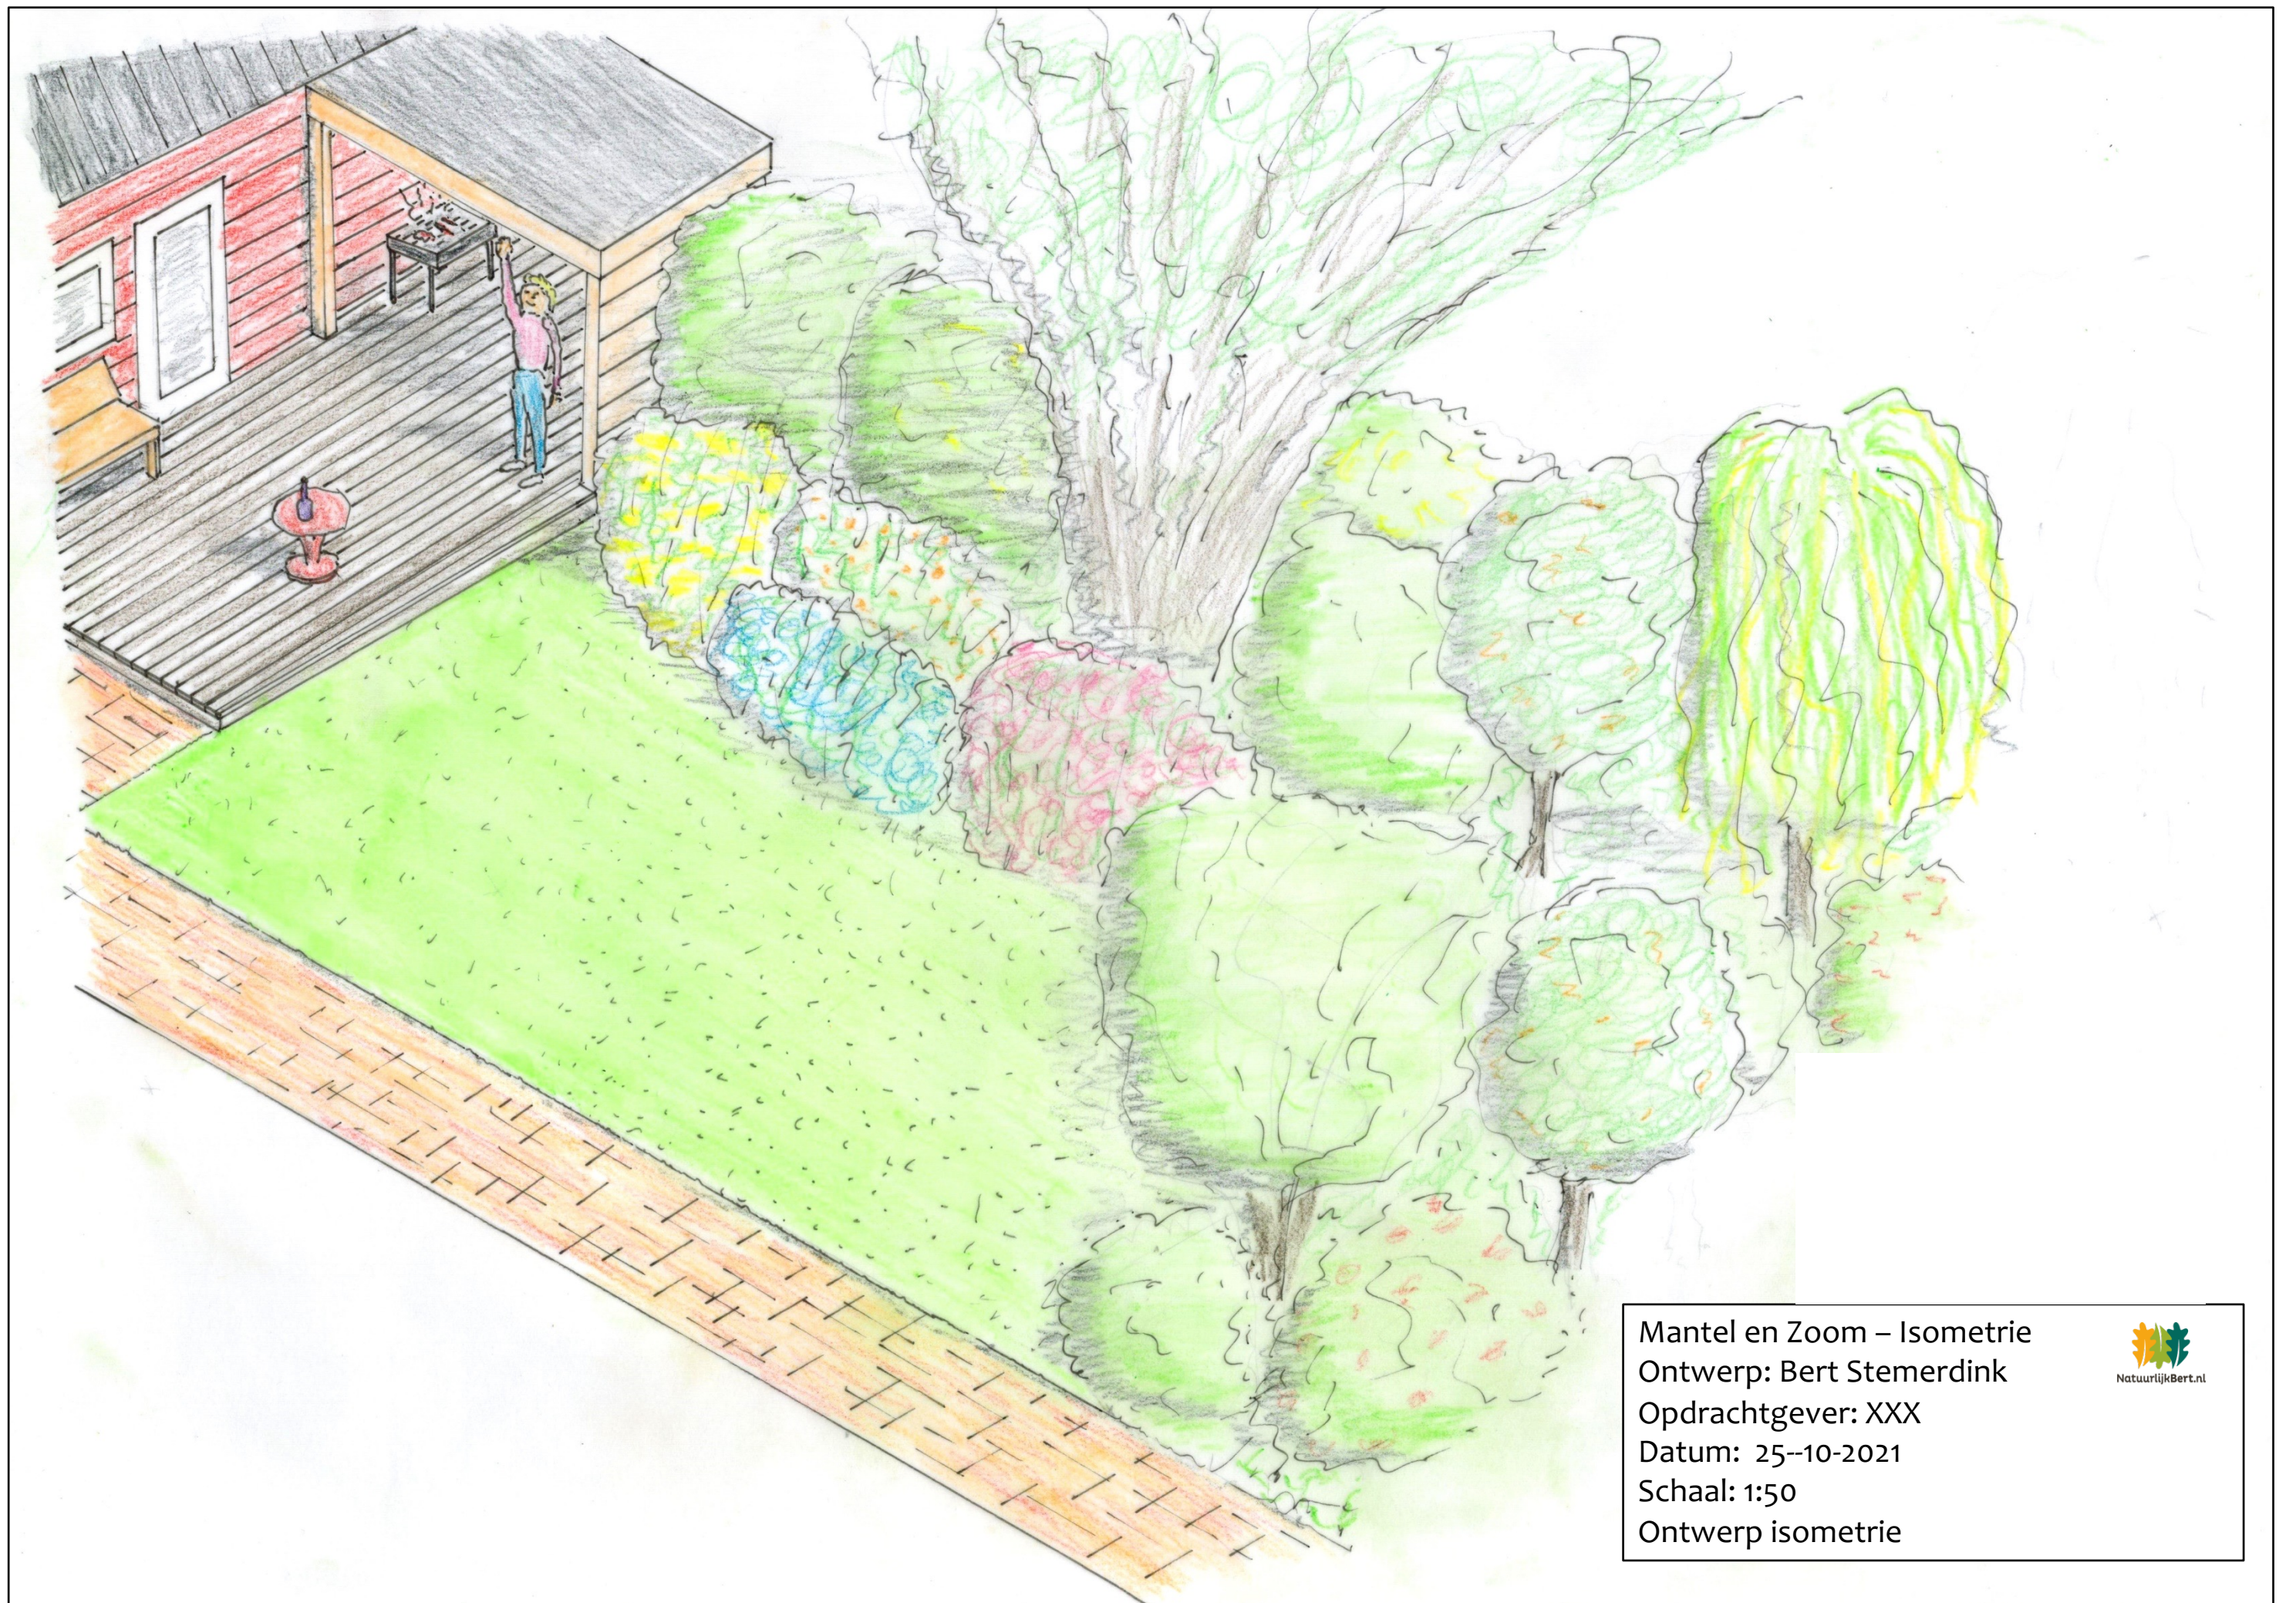

Mantel en Zoom – Isometrie
Ontwerp: Bert Stemerding
Opdrachtgever: XXX
Datum: 25-10-2021
Schaal: 1:50
Ontwerp isometrie



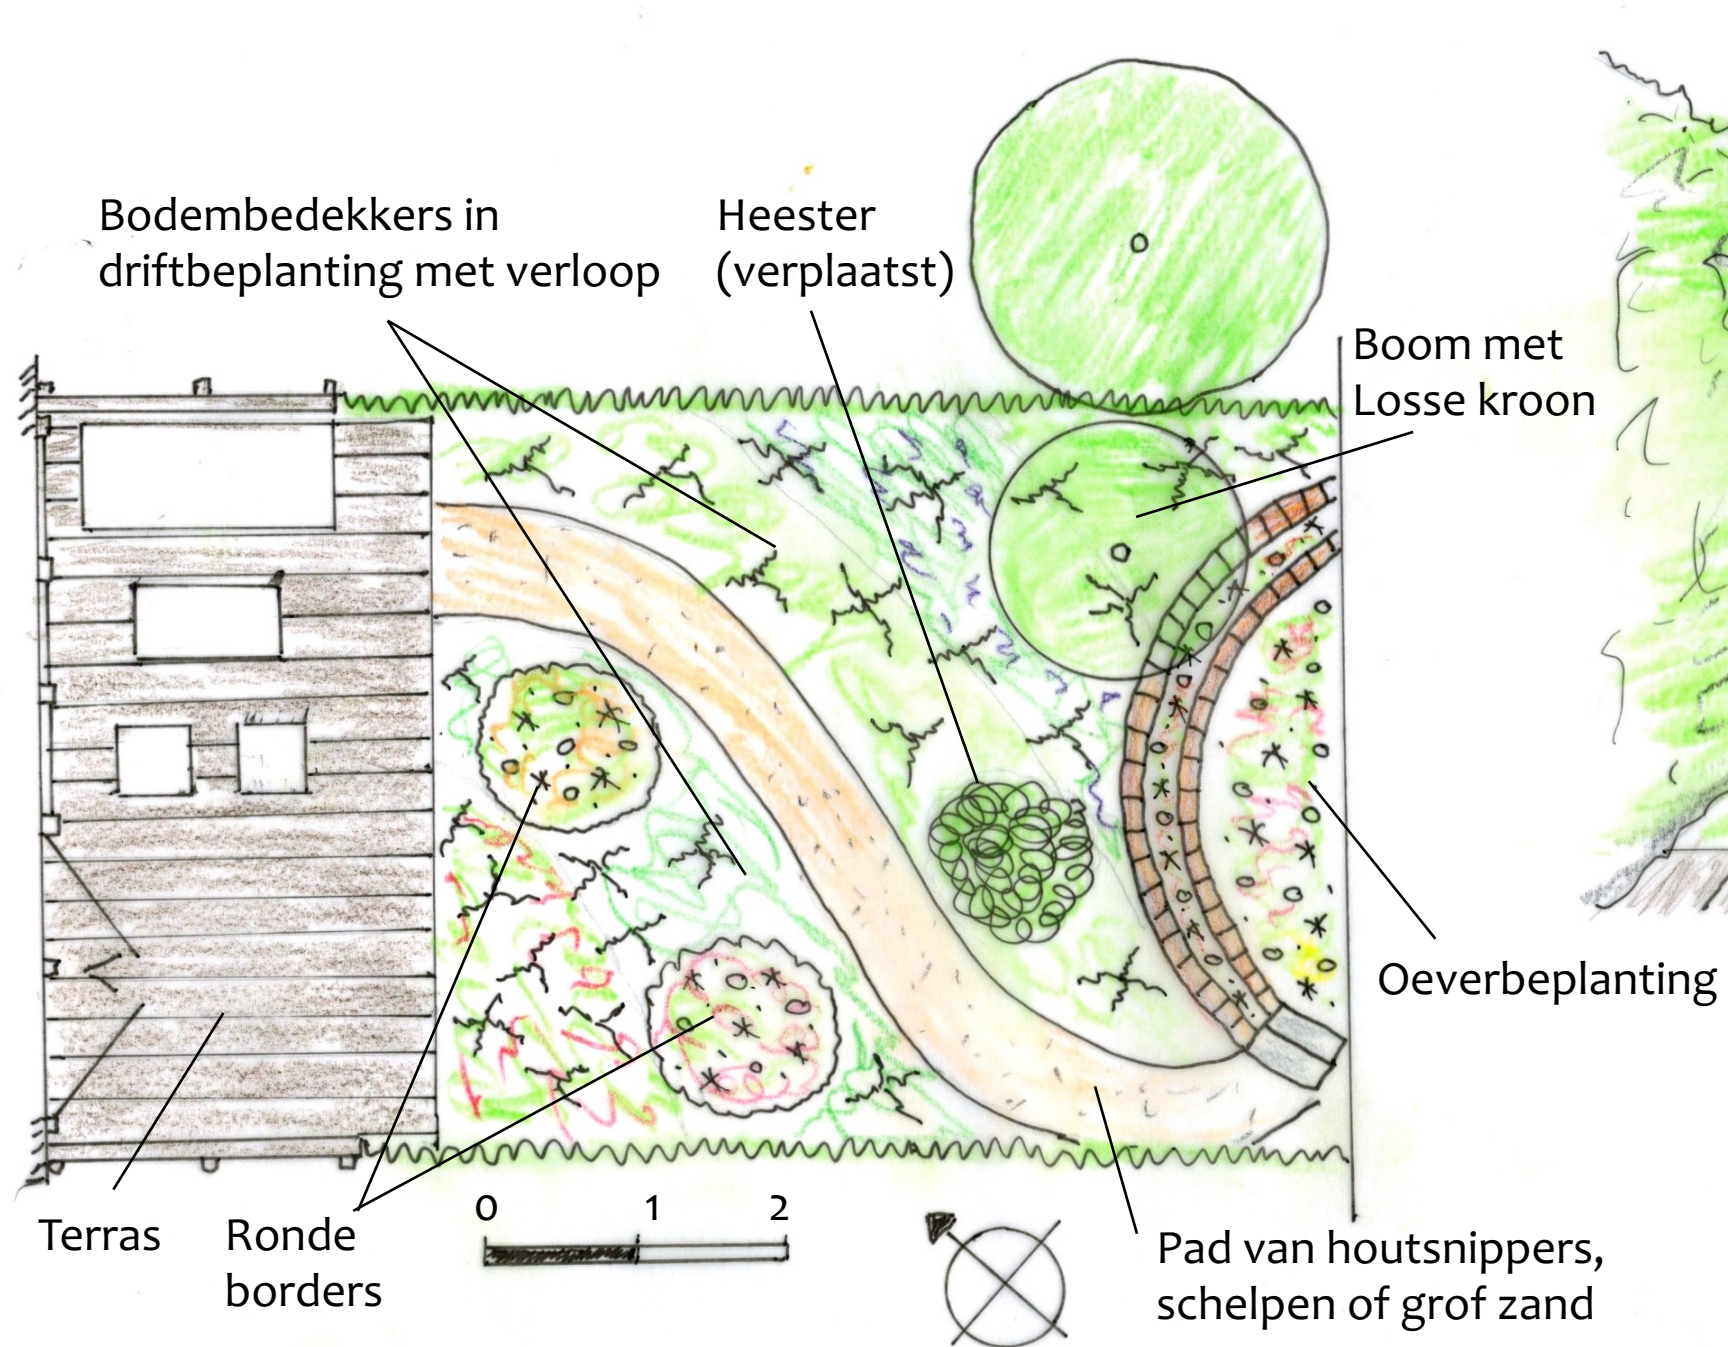

Loo aan de Kringloop
 Ontwerp: Bert Stemerding
 Datum: 2-8-2021
 Schaal: 1:50
 Plattegrond en perspectiefimpressie ontwerp