Voorbeeld van een Concept

Voedselbos Hof van Matilo

Inspiratie: middeleeuwse kloostertuin

- Zelfvoorzienend
  - weilanden, akkers, moestuinen, boomgaarden, wijngaarden, kruidentuinen
- Educatieve functie: onderwijs landbouwmethoden aan lokale bevolking
- Rust en contemplatie
- Rondom muren, hagen of grachten ter afsluiting van buitenwereld
- In de tuin padenkruis met centraal geplaatste vorm

heg

Windhaag

Windhaag

Windhaag

Compostbak
met takkenril

Brug

Zitbankje

Boom >= 8 m

Boom 4 – 8 m

Struiken < 3 m en overige onderbegroeiing


Kruiden en bodembedekkers

Graspad

0 5

Hof van Matilo
Ontwerp: Bert Stemerdink
Opdrachtgever: Stichting Remedi
Datum: 27-4-2021
Schaal: 1:125
Concept plattegrond

NatuurlijkBert.nl

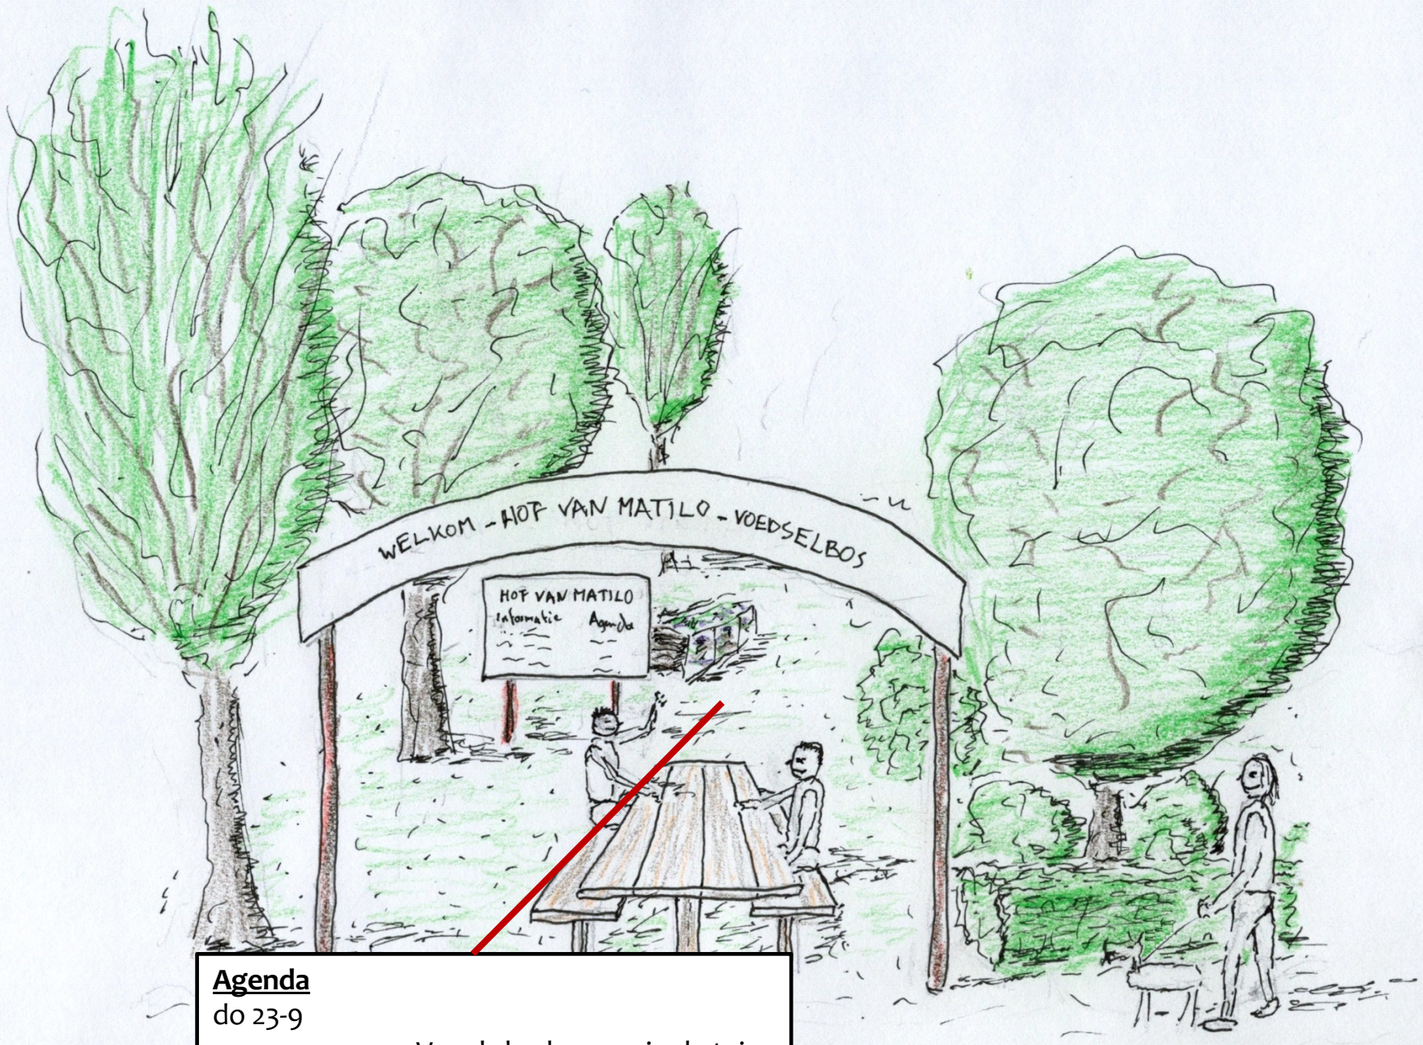




Hazelaar
(Corylus avellana)

Agenda

do 23-9
- 20:00 – 21:00 Vogels herkennen in de tuin

za 25-9
- 10:00 - 12:00 Gezamenlijk onderhoud
- 13:00 – 14:00 Rondleiding
- 15:00 – 17:00 Kook workshop

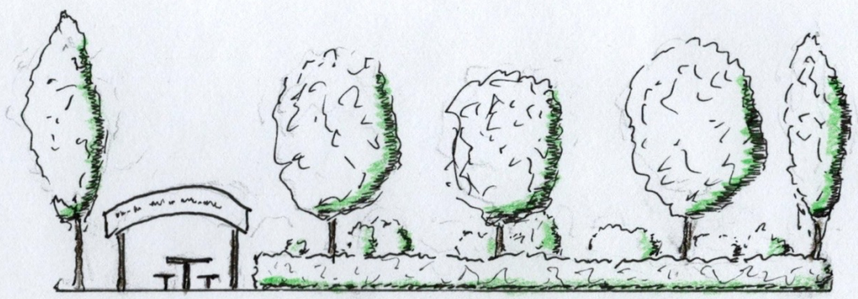

Hof van Matilo
Ontwerp: Bert Stemerdink
Opdrachtgever: Stichting Remedi
Datum: 20-4-2021
Concept impressies en aanzicht vanaf pad (schaal 1:200)

NatuurlijkBert.nl