


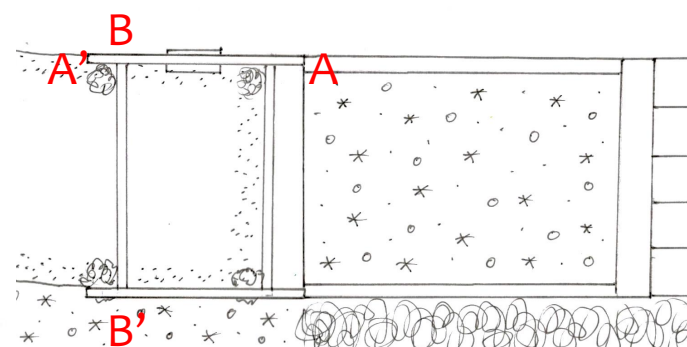
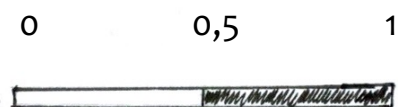
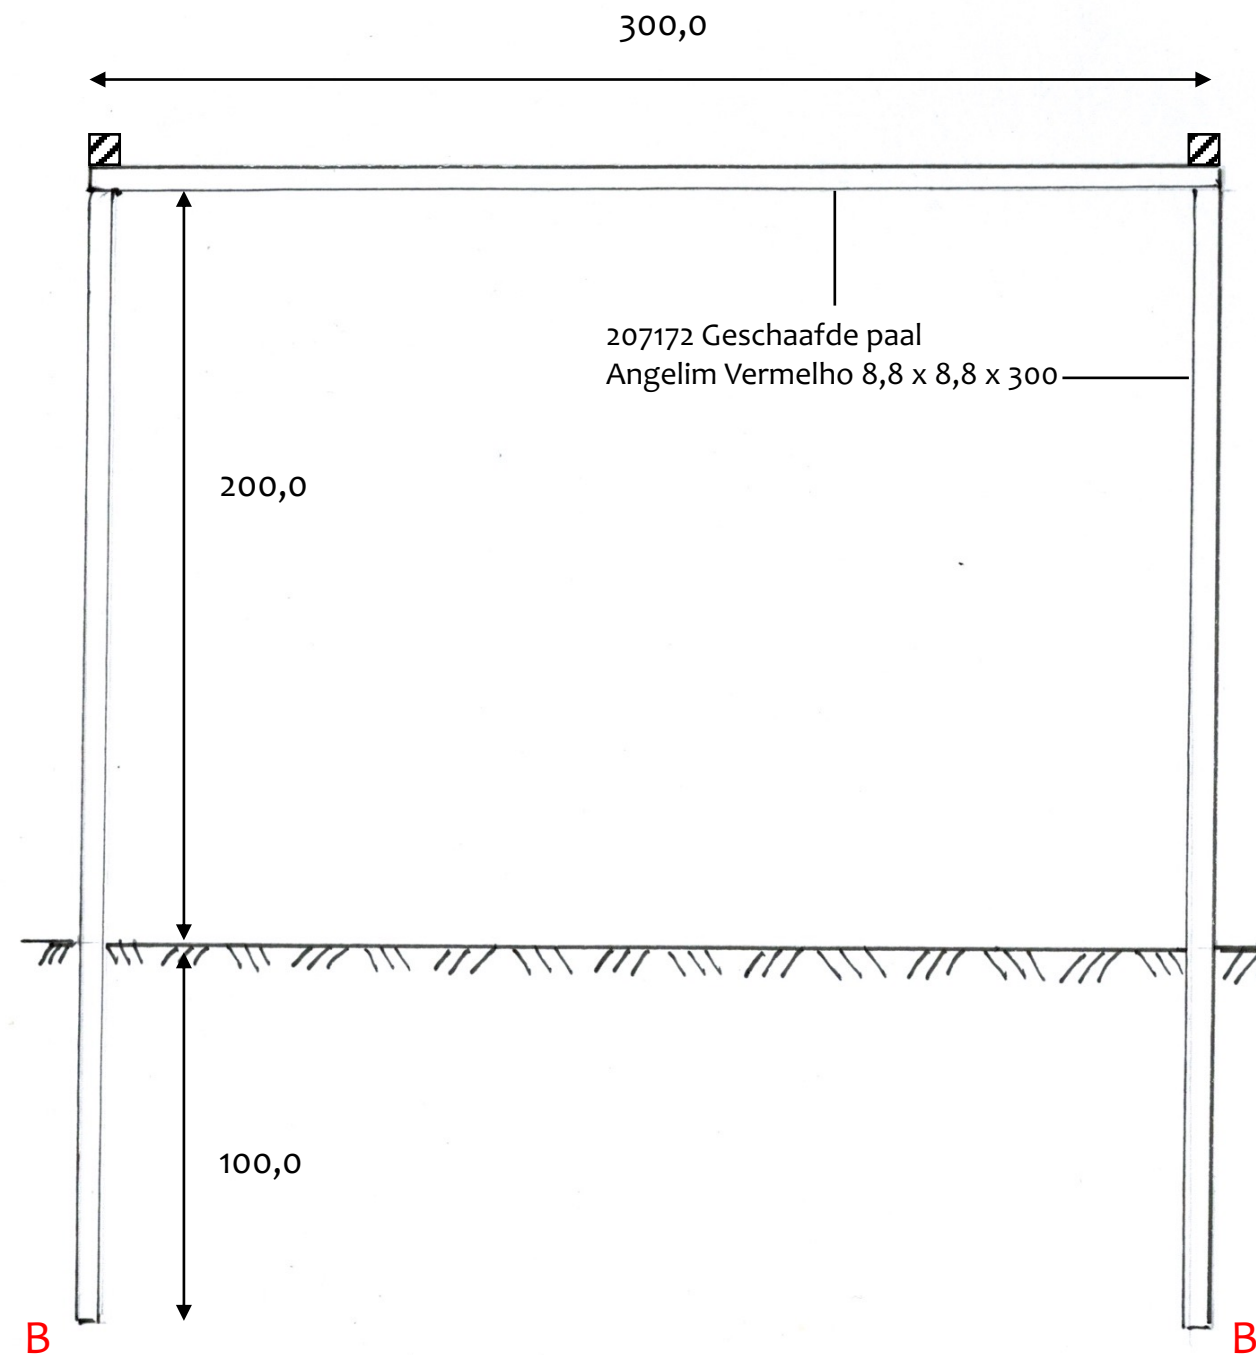
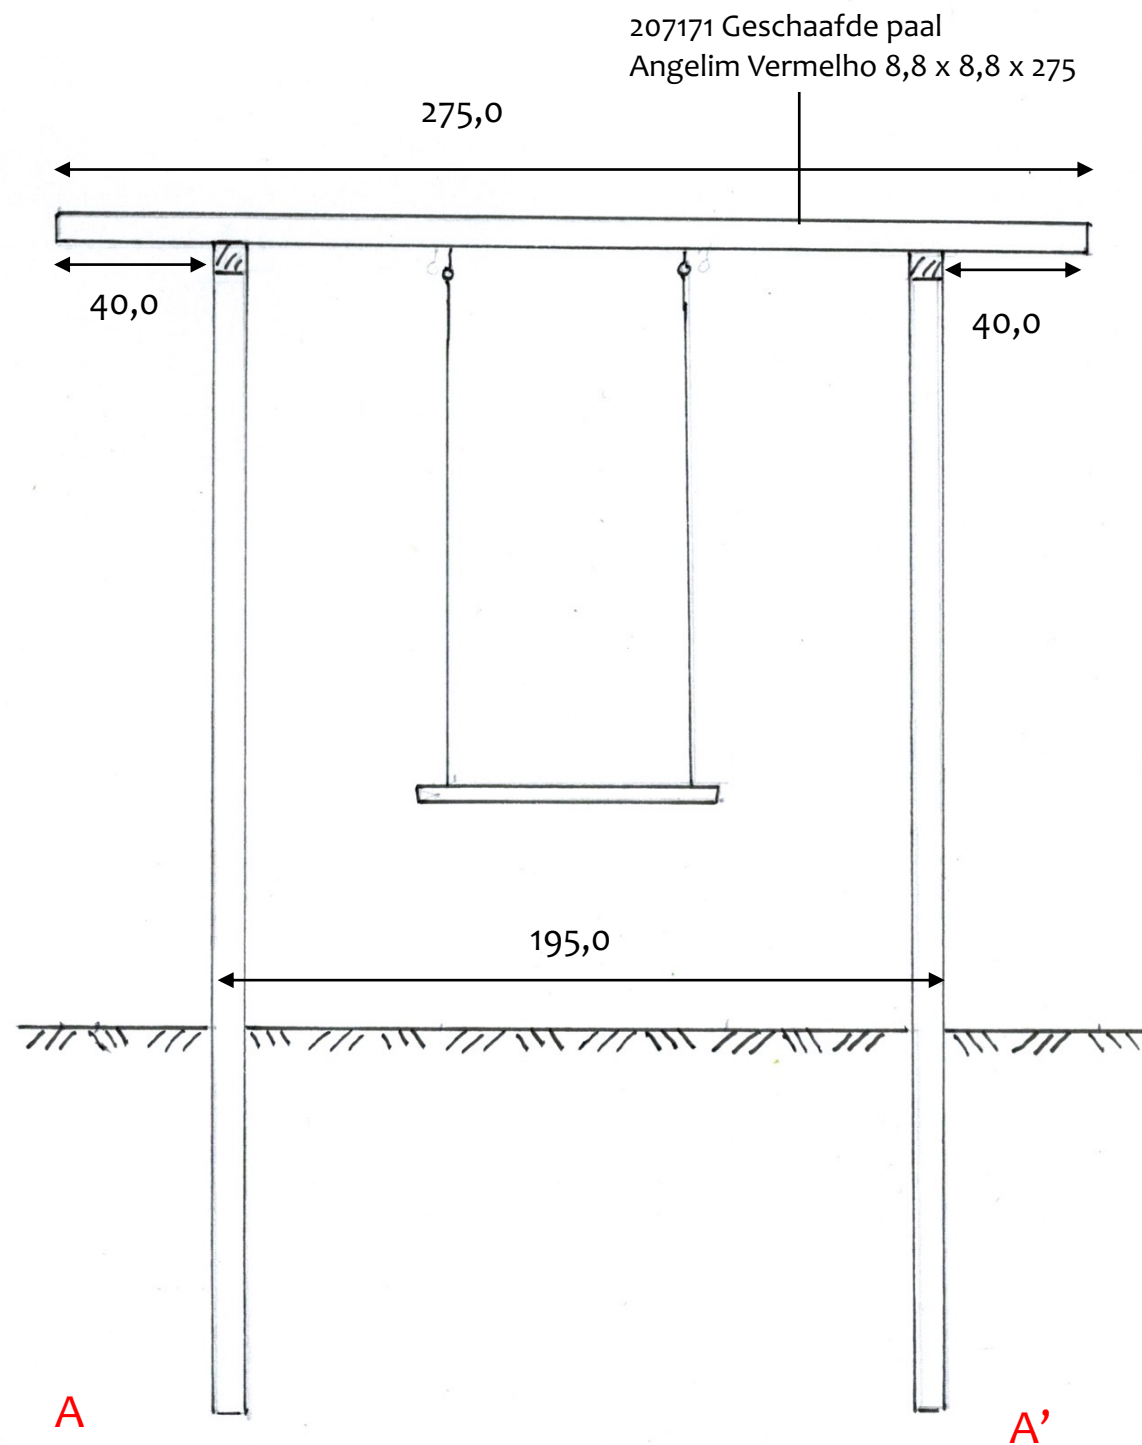


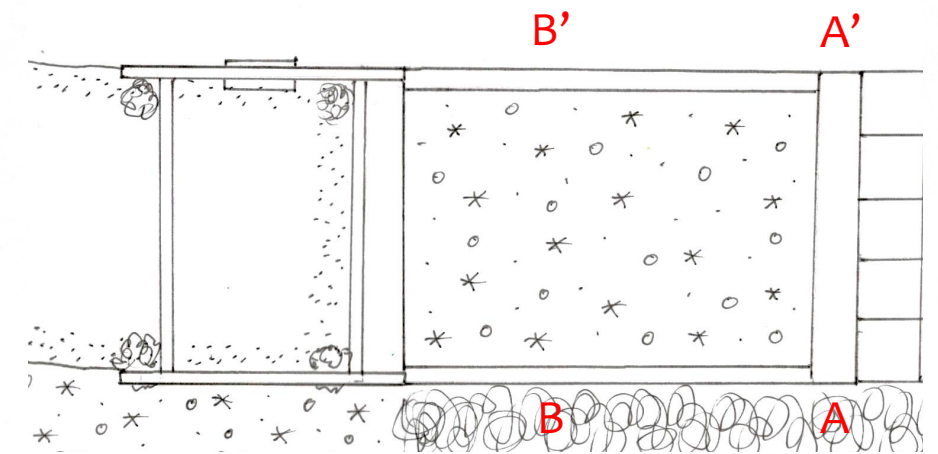

Eat – Play - Relax– Pergola
 Ontwerp: Bert Stemerding
 Opdrachtgever: XXX
 Datum: 18-11-2021
 Schaal: 1:20
 Doorsnedes pergola

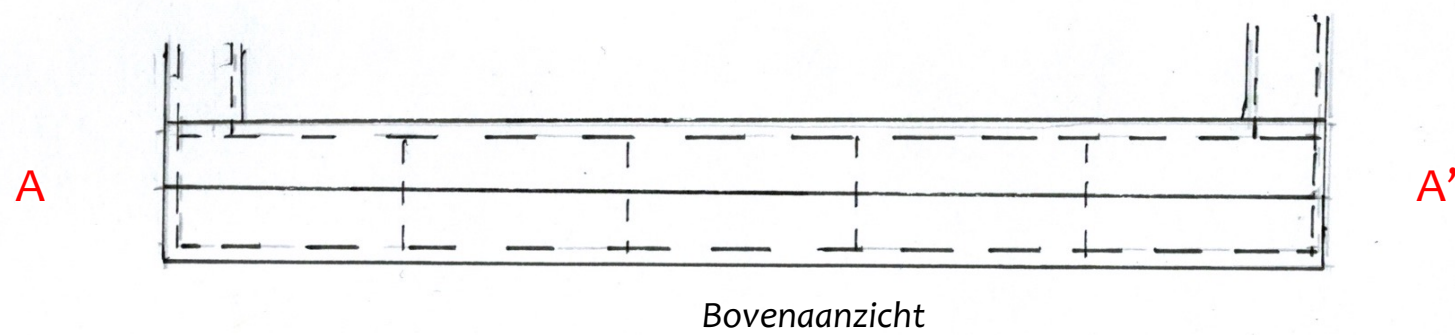


207392 Bankirai jumbo
vlonderplank 2,8 x 19 x 305

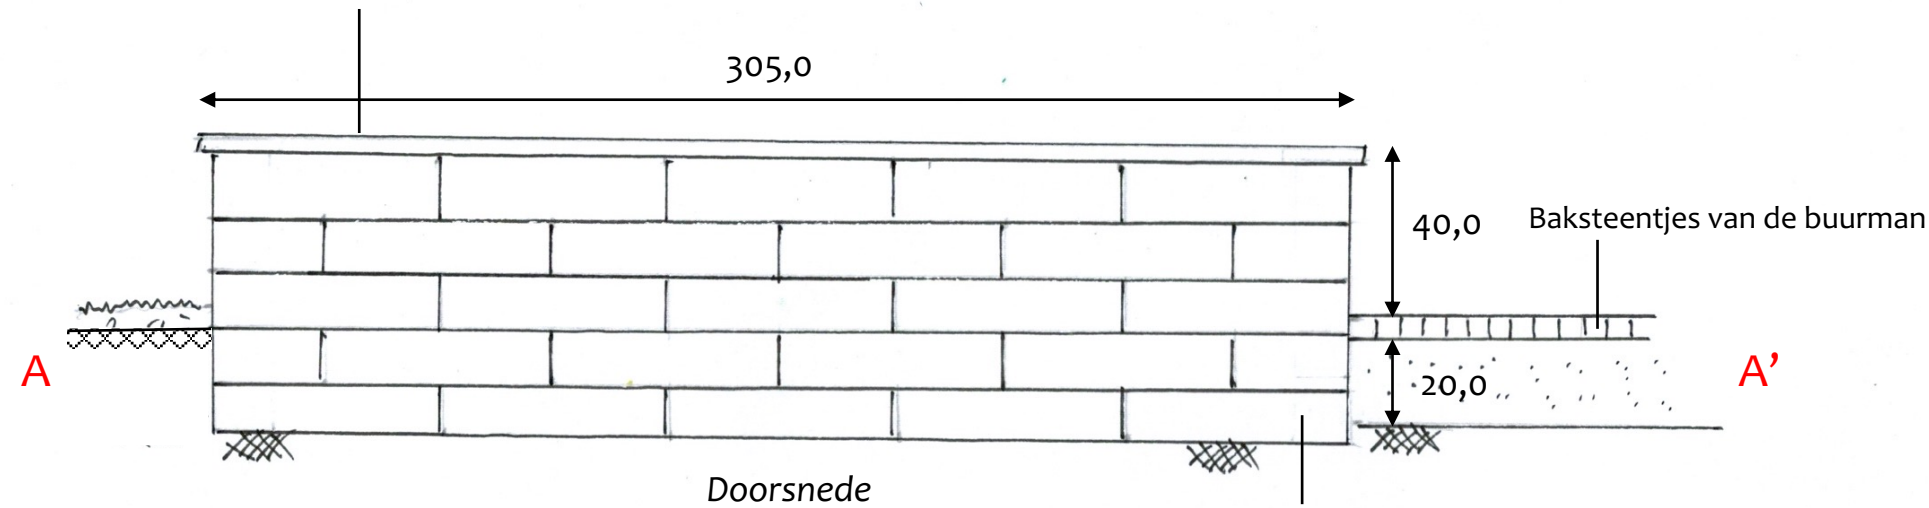

201881 Wallblock new Antraciet
15 x 15 x 60
- Muurelementen worden gestuct in
de kleur van de gevel van het huis

In de border
oppervlakkig
tuinaarde
opbrengen en
mengen met
onderlaag

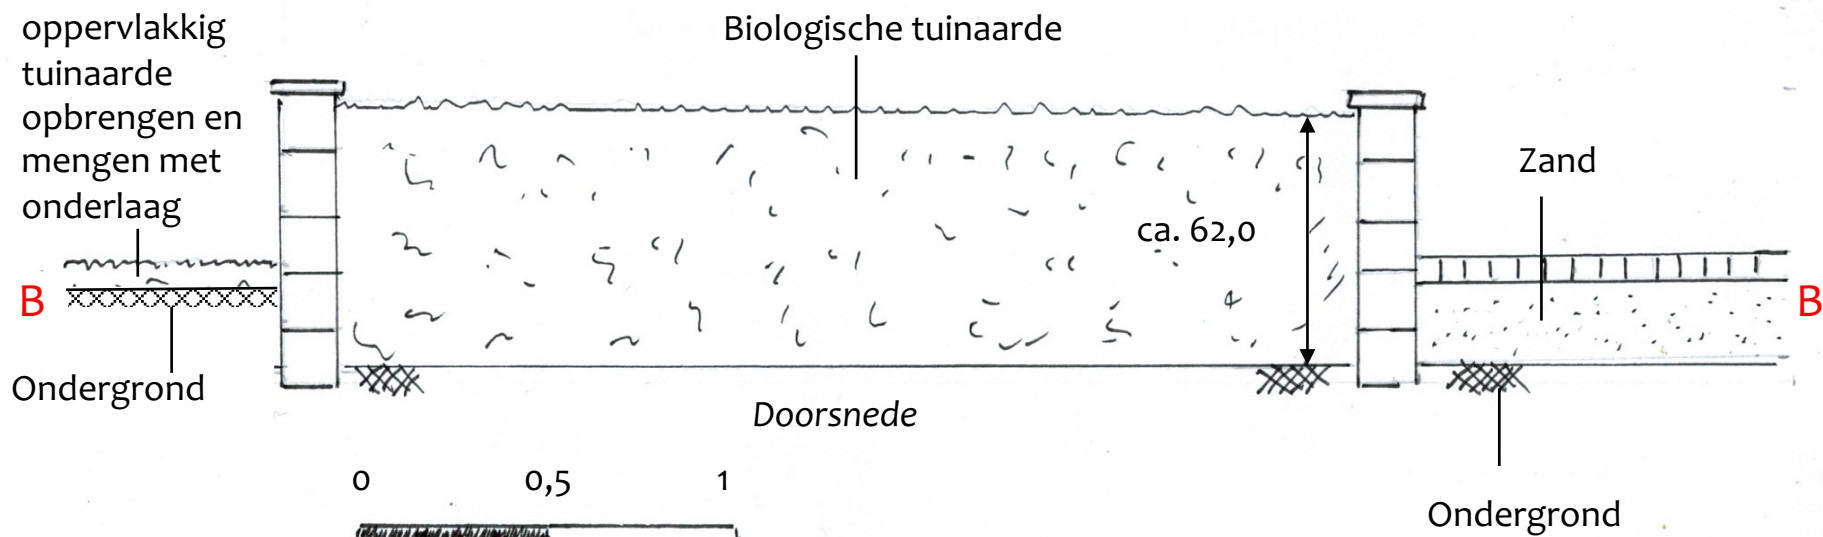

Eat - Play - Relax- Plantenbak

Ontwerp: Bert Stermerdink

Opdrachtgever: XXX

Datum: 18-11-2021

Schaal: 1:20

1 Bovenaanzicht en 2 doorsnedes plantenbak



Materialen pergola, plantenbak, terrassen en paden

Toelichting:

- De gecodeerde materialen zijn afkomstig uit de catalogus van Tuinvisie en Tegelstudio.nl. Afname van deze leveranciers is niet verplicht. Alternatieven dienen echter vergelijkbare of betere specificaties en kwaliteit te hebben
- Hoeveelheden zijn indicatief. Er is geen rekening gehouden met eventueel snijverlies of breuk.

Aantal	Eenheid	Code	Omschrijving	Link
2 stuks		207171	Geschaafde paal Angelim Vermelho 8,8 x 8,8 x 275	https://brochure.tuinvisie.nl/books/ybge/#p=268
6 stuks		207172	Geschaafde paal Angelim Vermelho 8,8 x 8,8 x 300	https://brochure.tuinvisie.nl/books/ybge/#p=268
4 stuks		207392	Bankirai jumbo vlonderplank 2,8 x 19 x 305	https://brochure.tuinvisie.nl/books/ybge/#p=267
	meter (* 5 lagen ca. 20 hoog)	201881	Wallblock new Antraciet	https://brochure.tuinvisie.nl/books/ybge/#p=82
48 stuks		0107652	Geobrick Terrastegel Siena gestructureerd mat 60 x 60 x 2 (achtertuin, achterterras en terras bij uitbouw)	https://www.tegelstudio.nl/nl/topcollection-geobrick-terrassenplatte-60x60-siena-cv107652-2.html
25 stuks			Tegel 60 x 60 (achtertuin, terras bij huis)	
54 stuks			Tegel 60 x 60 (voortuin)	
PM meter		208980	Opsluitband antraciet 6 x 20 x100 (voor terrassen)	https://brochure.tuinvisie.nl/books/ybge/#p=182
PM			Baksteentjes buurman (voor paden en PM randbegrenzing paden)	