




Beplantingsplan

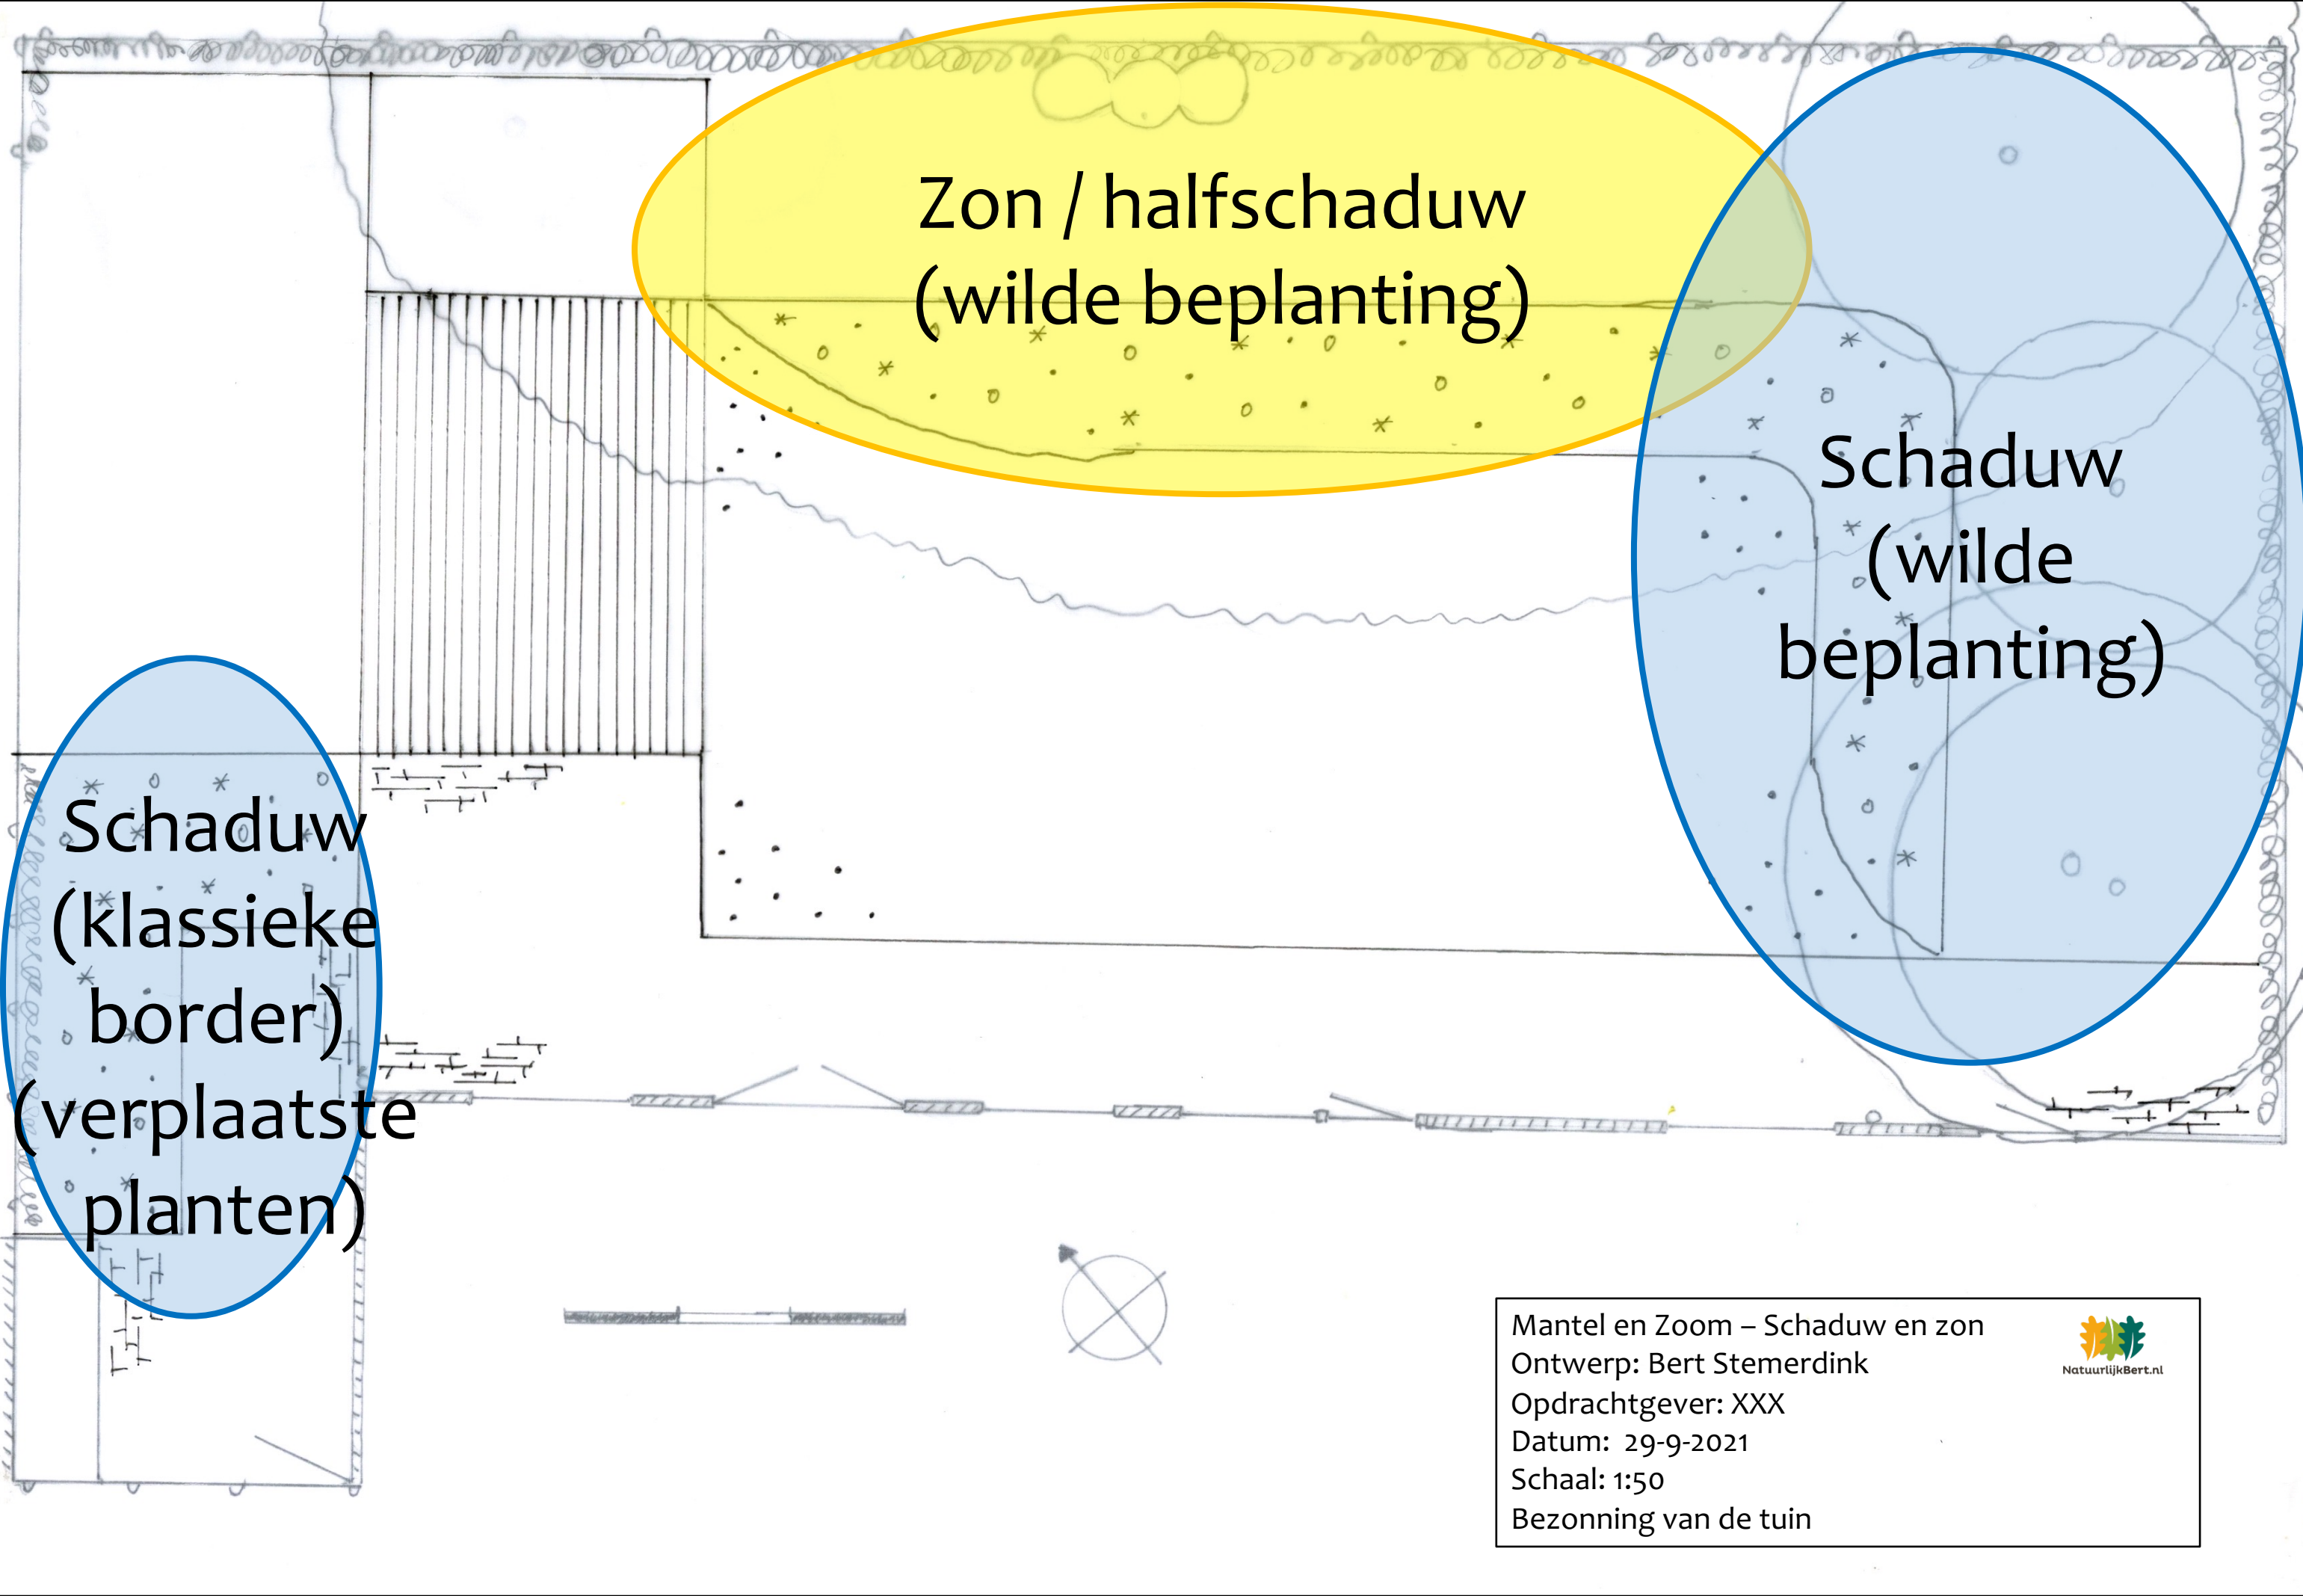

Zon / halfschaduw
(wilde beplanting)

Schaduw
(wilde
beplanting)

Schaduw
(klassieke
border)
(verplaatste
planten)

Mantel en Zoom – Schaduw en zon
Ontwerp: Bert Stemerding
Opdrachtgever: XXX
Datum: 29-9-2021
Schaal: 1:50
Bezonning van de tuin





Crataegus monogyna / Eenst. Meidoorn
(H 6-9, bloei 5) (inheems)




Salix aurita / Geoorde wilg
(H 1,5 – 2,5, bloei 4-5)



Gelderse roos / Viburnum opulus
(H 2-4, bloei 5-6)



Cytisus scoparius / Brem
(H 0,6-2, bloei 4-6) (inheems)

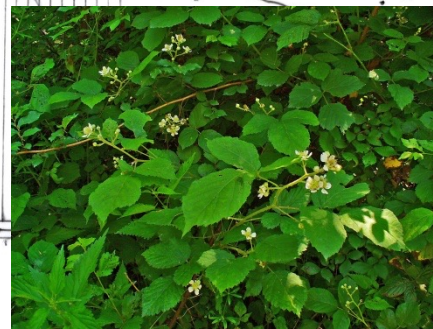


Rubus fruticosus / Braam
(H 1-2, bloei 5-6) (inheems)



Prunus spinosa / Sleedoorn
(H 1-3, bloei 3-4) (inheems)



Salix repens / kruipende wilg
(H 0,5-1, bloei 3-4)

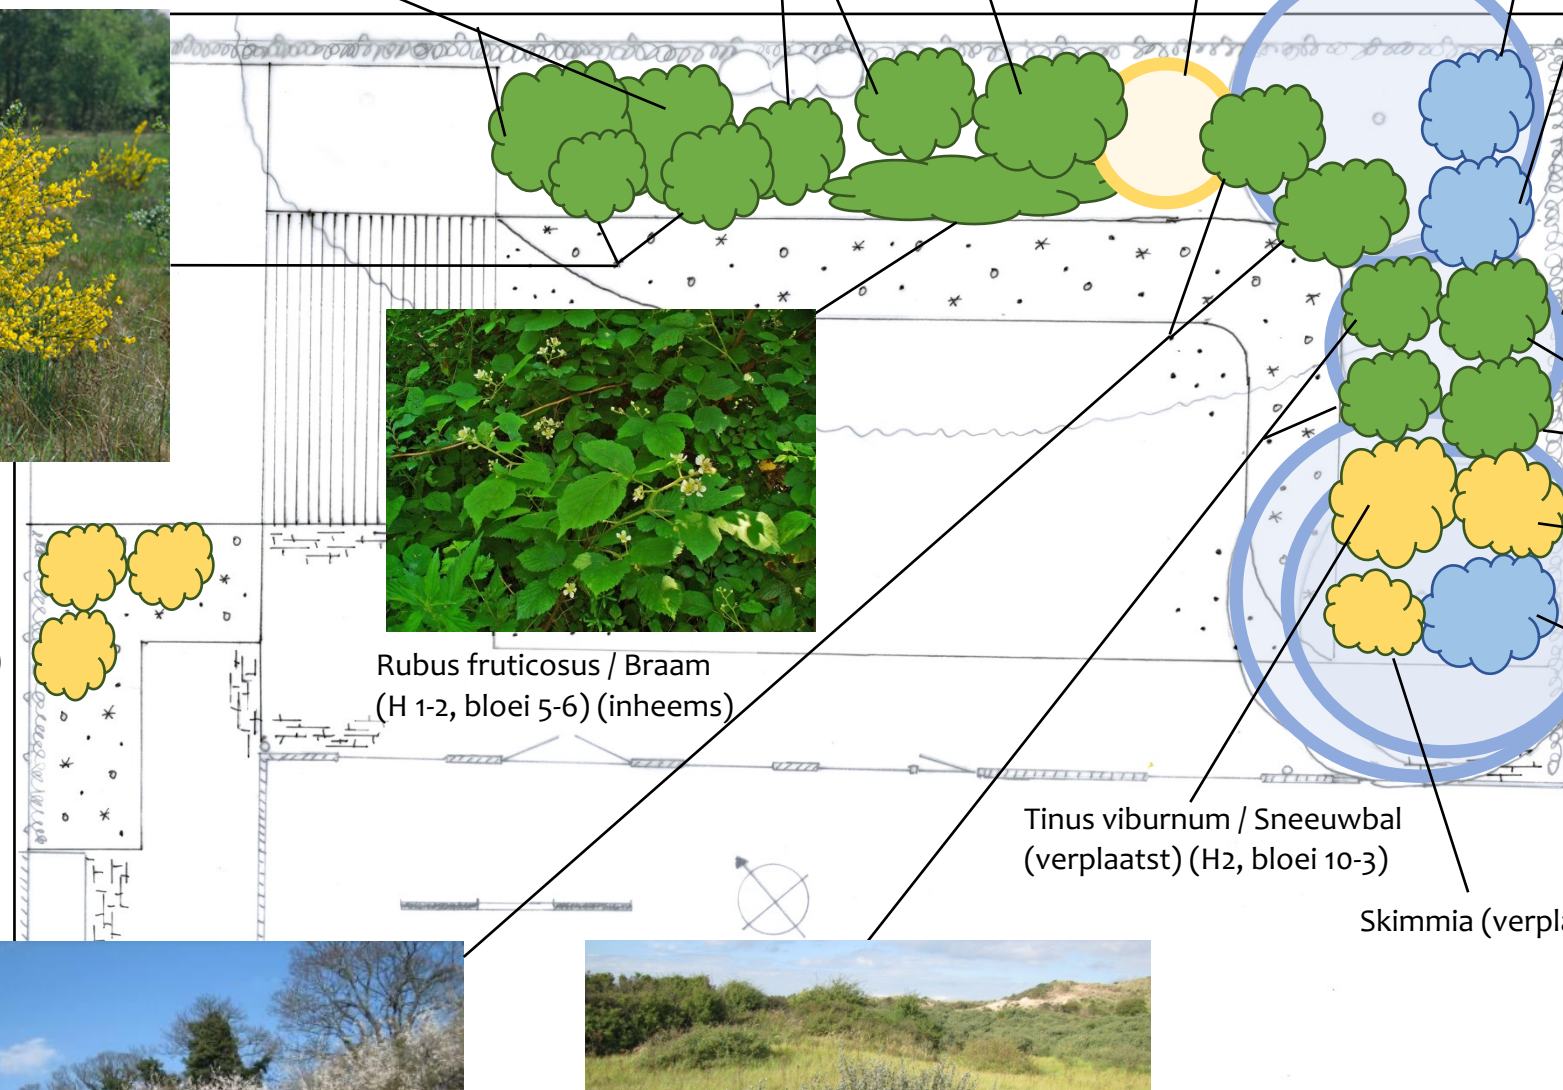

BETULA PENDULA / Treurberk
(H 6, bloei 3-4) (bestaand)

Prunus laurocerasus /
Laurierkers (H 1-2, bloei 4-5) (bestaand)

Ilex aquifolium / Hulst (H 1,5, bloei 5) (bestaand)

Malus sylvestris / Wilde appel
(verplaatst) (H5, bloei 4-5)



Berberis vulgaris / zuurbes
(H 1-4, bloei 5-6)

(verplaatst) Prunus laurocerasus /
Laurierkers (H 1-2, bloei 4-5)

Rhododendron (H 1,5, bloei 5) (bestaand)

Kers (H 6, bloei 4-5?) (bestaand)

Tinus viburnum / Sneeuwbal
(verplaatst) (H2, bloei 10-3)


Skimmia (verplaatst)

Mantel en Zoom – Beplantingsplan
Ontwerp: Bert Stemerding
Opdrachtgever: XXX
Datum: 26-9-2021
Schaal: 1:100
Beplantingsplan bomen en heesters



Heesters aan te schaffen


LAT naam	NL naam	H van	H t/m	Bloei	Bloemkleur	Vrucht	Bijen	Aantal
Berberis vulgaris	Zuurbes	1	45-6	Geel		rode bessen	bloemen	2
Crataegus monogyna	Eenstijlige meidoorn	6	95	wit		rode bessen	bloemen	2
Cytisus scoparius	Brem	0,6	24-6	Geel		Peul	bloemen	2
Prunus spinosa	Sleedoorn	1	33-4	wit		blauwe pruimen	bloemen	2
Rubus fruticosus	Braam	1	25-6			braam	bloemen	5
Salix aurita	Geoorde wilg	1,5	2,54-5	witte katjes			katjes	2
Salix repens	Kruipende wilg	0,5	13-4	geel en grijs/wit			katjes	2
Viburnum opulus	Gelderse roos	2	45-6	wit		rode bessen	bloemen	1

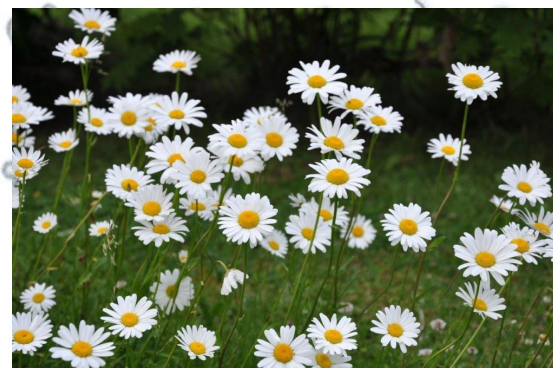

Leucanthemum vulgare / Gewone margriet (inheems)
(H 0,7-1, bloei 6-9)



Lotus corniculatus / Gewone rolklaver
(H 0,05-0,4, bloei 5-11) (inheems)

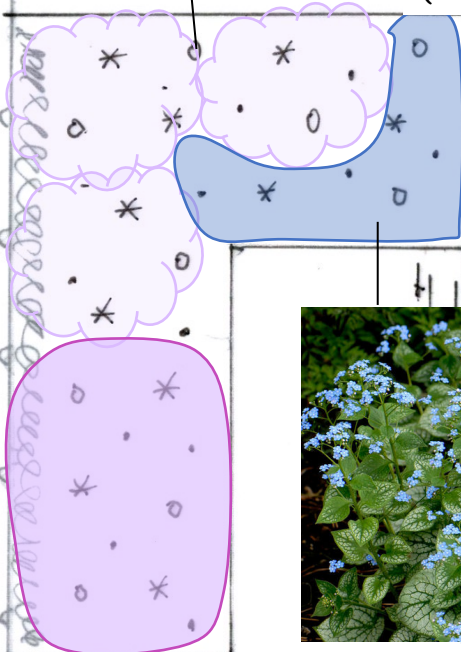

Brunnera macrophylla / Kauk. Vergeetmenietje
(H 0,3-0,5, bloei 3-5)

Japanse / Chinese anemoon (verplaatst)
(H 1-1,5, bloei 8-10)

Tussen heesters en bomen:

- Lamium maculatum / dovenetel
- Pulmonaria officinalis / longkruid
- Campanula trachelium / ruigklokje




Tanacetum vulgare / Boerenwormkruid
(H 0,6-1,2, bloei 7-9) (inheems)



Brunnera macrophylla / Kauk. Vergeetmenietje
(H 0,3-0,5, bloei 3-5)



Stachys sylvatica / Andoorn
(H 0,5-1, bloei 6-8) (inheems)

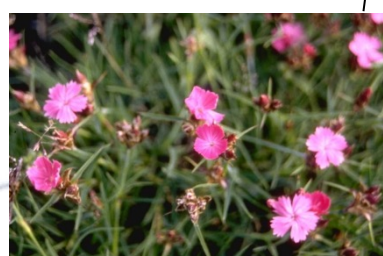

Dianthus cartusianorum / Kartuizer anjer (inheems)
(H 0,15-0,5, bloei 5-9)


Silene doica / Dagkoekoeksbloem
(H 0,3-0,9, bloei 5-11) (inheems)



Campanula rotundifolia / Grasklokje (inheems)
(H 0,15-0,6, bloei 6-10)



Geranium phaeum / Donkere ooieveaarsbek
(inheems)
(H 0,45-0,65, bloei 5-9)

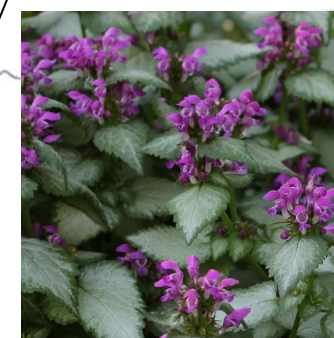

Lamium maculatum / Dovenetel (inheems)
(H 0,1-0,25, bloei 4-7)



Campanula trachelium / Ruigklokje (inheems)
(H 0,6-1, bloei 7-8)



Ajuga reptans / Kruidend zenegroen
(inheems)
(H 0,15-0,35, bloei 4-6)



Pulmonaria officinalis / Longkruid (inheems)
(H 0,1-0,3, bloei 3-5)



Mantel en Zoom – Beplantingsplan
Ontwerp: Bert Stemerding
Opdrachtgever: XXX
Datum: 27-9-2021
Schaal: 1:50
Beplantingsplan kruiden



Onderbeplanting aan te schaffen

LAT naam	NL naam	H van	H t/m	Bloei	Bloemkleur	Bijen	Aantal
Ajuga reptans	Kruipend zenegroen	0,15	0,35	4-6	blauw, paars	bloemen	36
Brunnera macrophylla	Kaukasisch vergeet me nietje	0,3	0,5	3-5	blauw	bloemen	18
Campanula rotundifolia	Grasklokje	0,15	0,6	6-10	blauw	bloemen	8
Campanula trachelium	Ruigklokje	0,6		17-8	blauw, paars, lila	bloemen	24
Dianthus carthusianorum	Kartuizer anjer	0,15	0,5	5-9	roze	bloemen	8
Geranium phaeum	Donkere ooievaarsbek	0,45	0,6	5-9	donkerpaars	bloemen	8
Lamium maculatum	Dovenetel	0,1	0,25	4-7	roze, paars, lila	bloemen	24
Leucanthemum vulgare	Gewone margriet	0,7		16-9	wit	bloemen	9
Lotus corniculatus	Gewone rolklaver	0,05	0,4	5-11	geel	bloemen	8
Pulmonaria officinalis	Longkruid	0,1	0,3	3-5	blauw, rood	bloemen	8
Silene dioica	Dagkoekoeksbloem	0,3	0,9	5-11	roze-rood	bloemen	8
Stachys sylvatica	Bosandoorn	0,5		16-8	roze wit	bloemen	8
Tanacetum vulgare	Boerenwormkruid	0,6	1,2	7-9	geel	bloemen	8